



PIANO TERRA

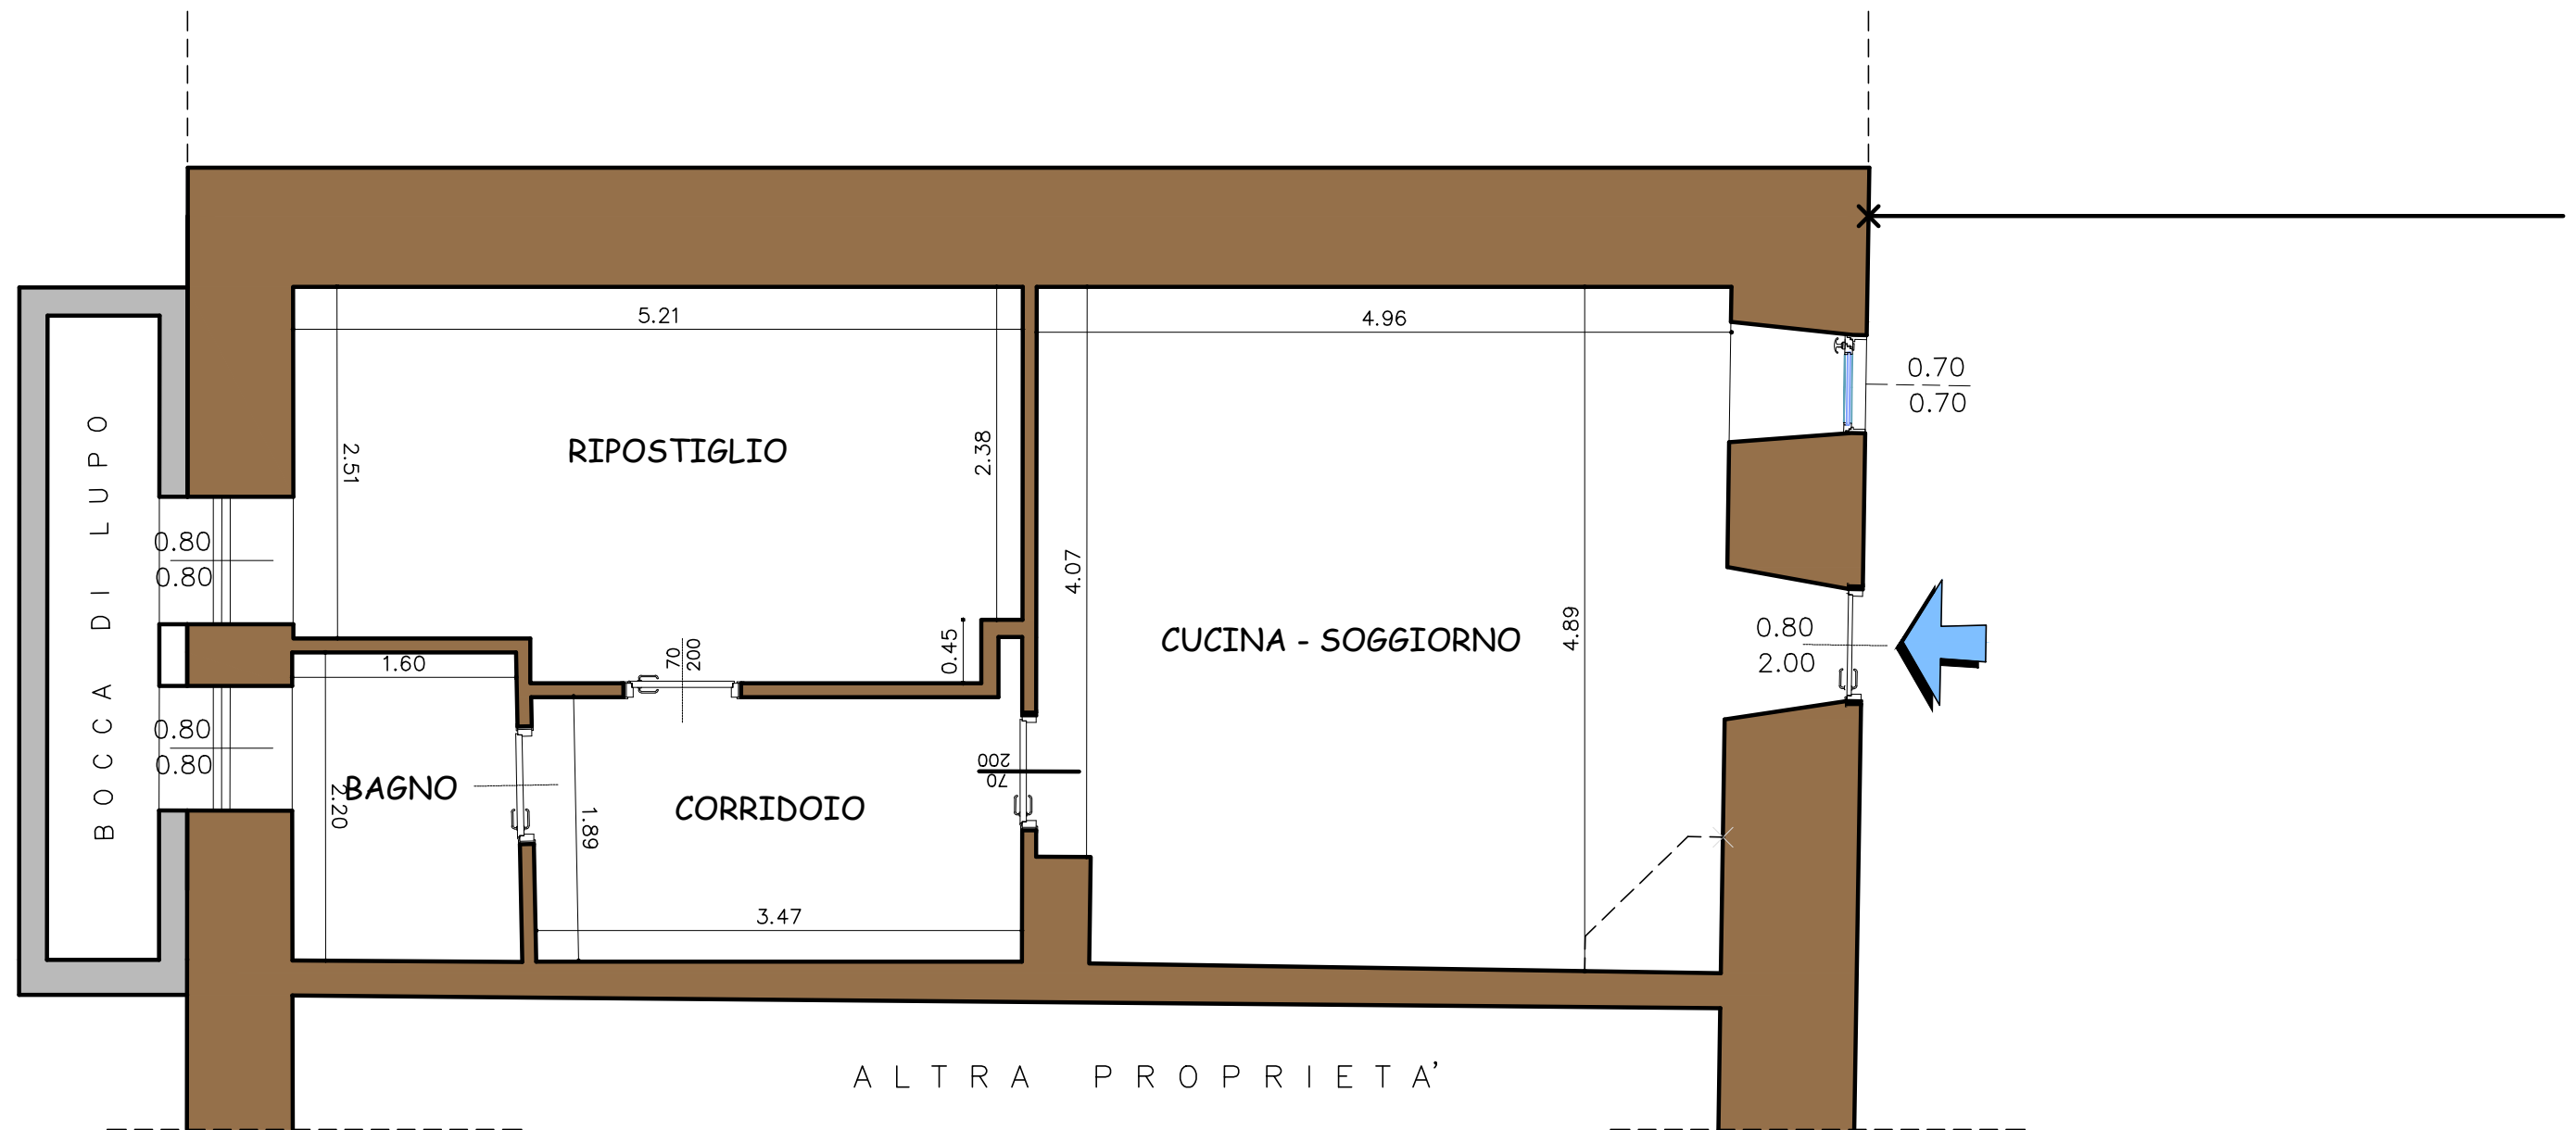


scala 1:50

PRIMO PIANO

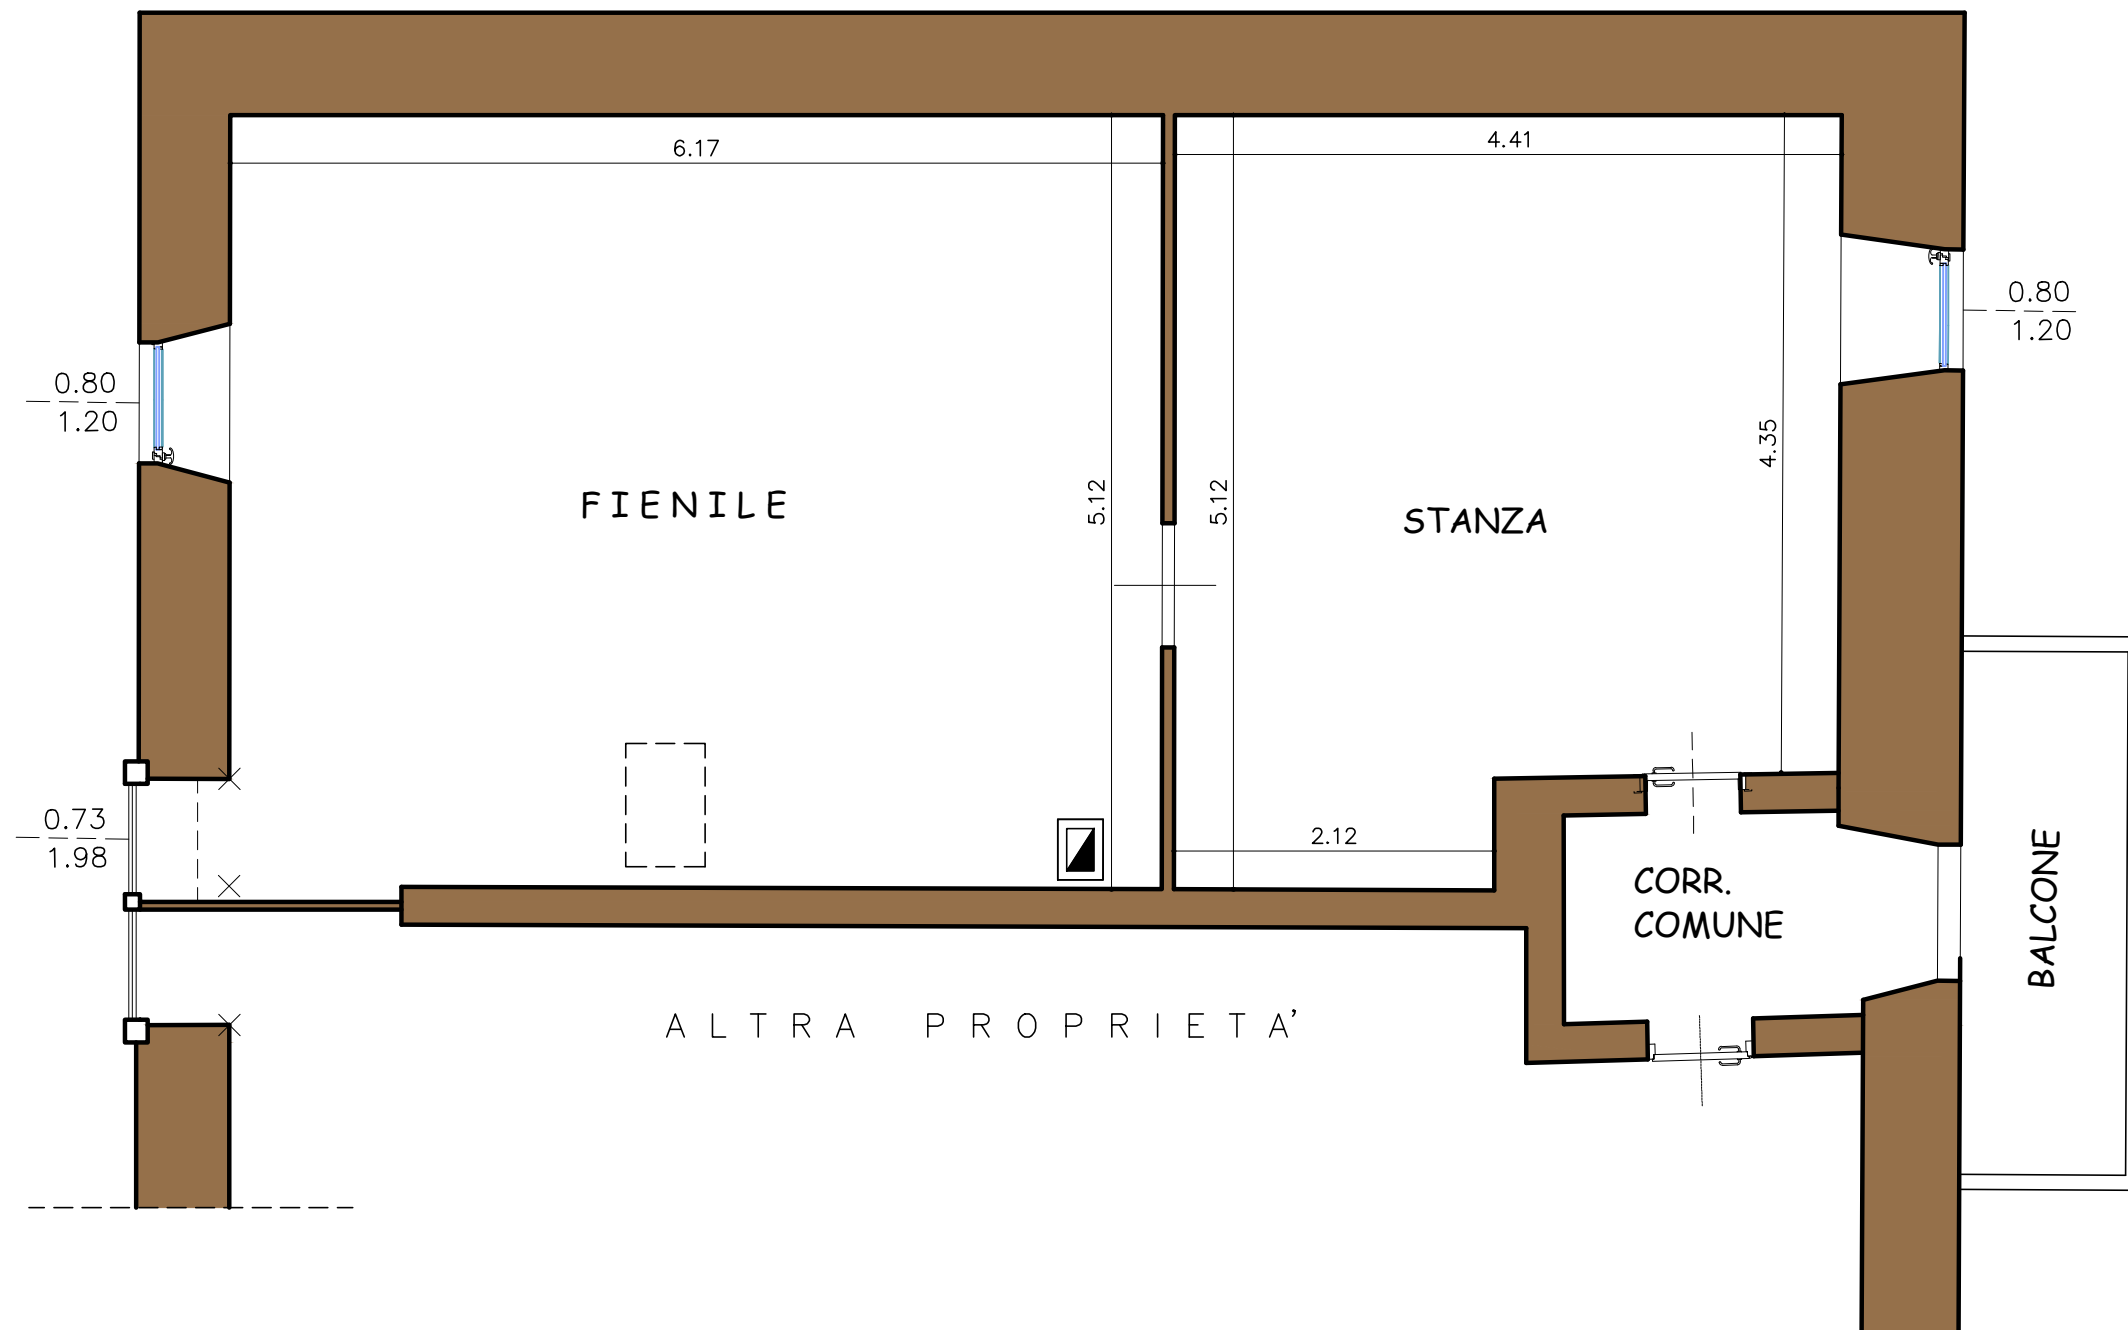

scala 1:50

SOTTOTETTO

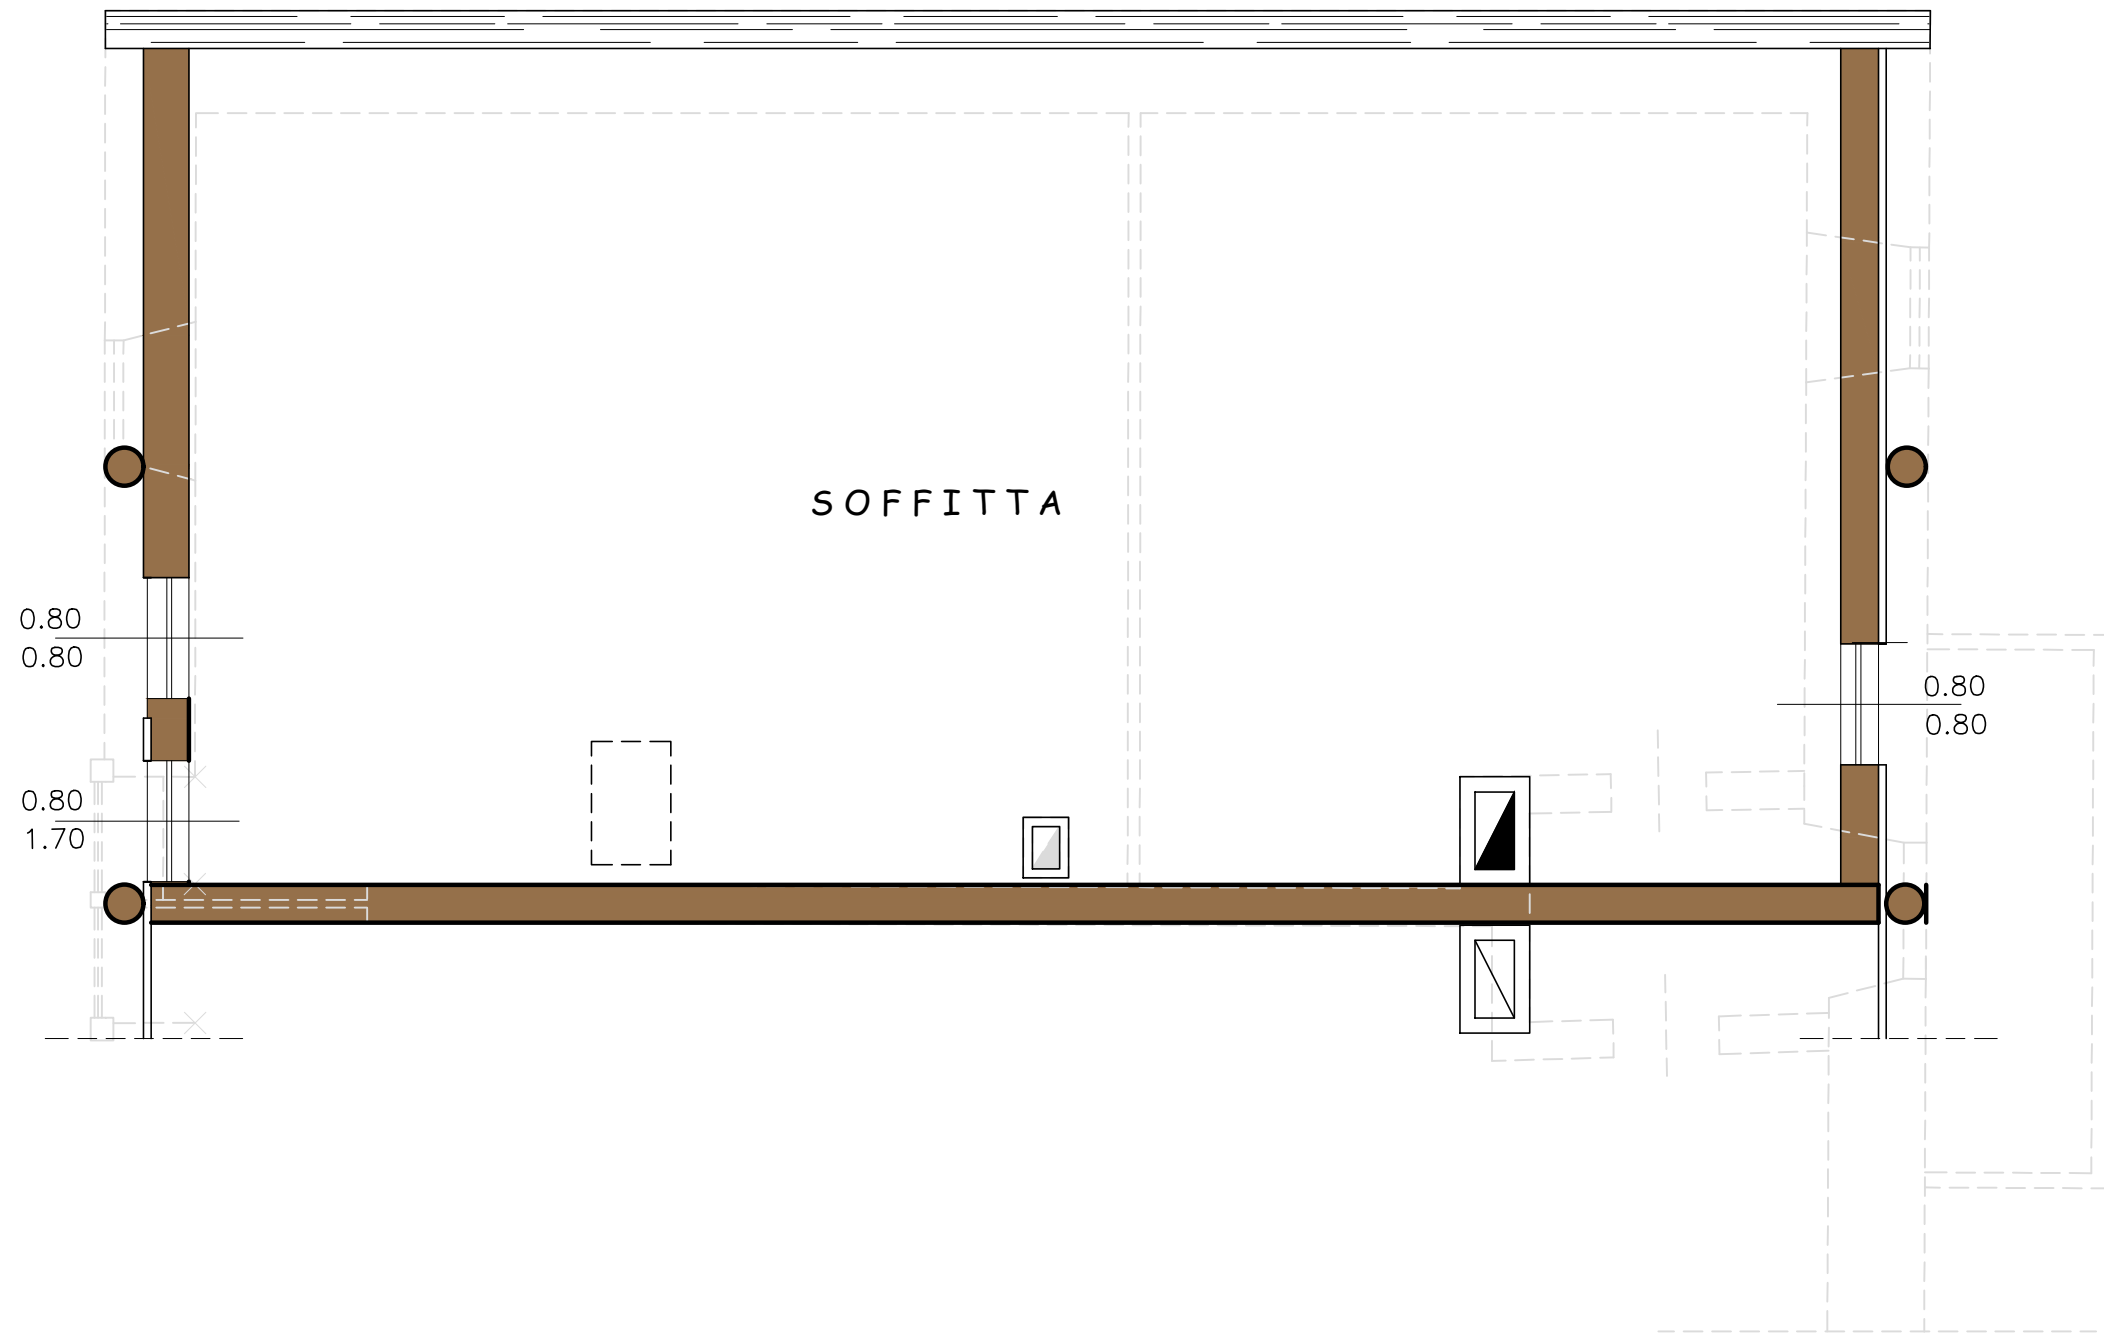

scala 1:50