


SOTTOTETTO

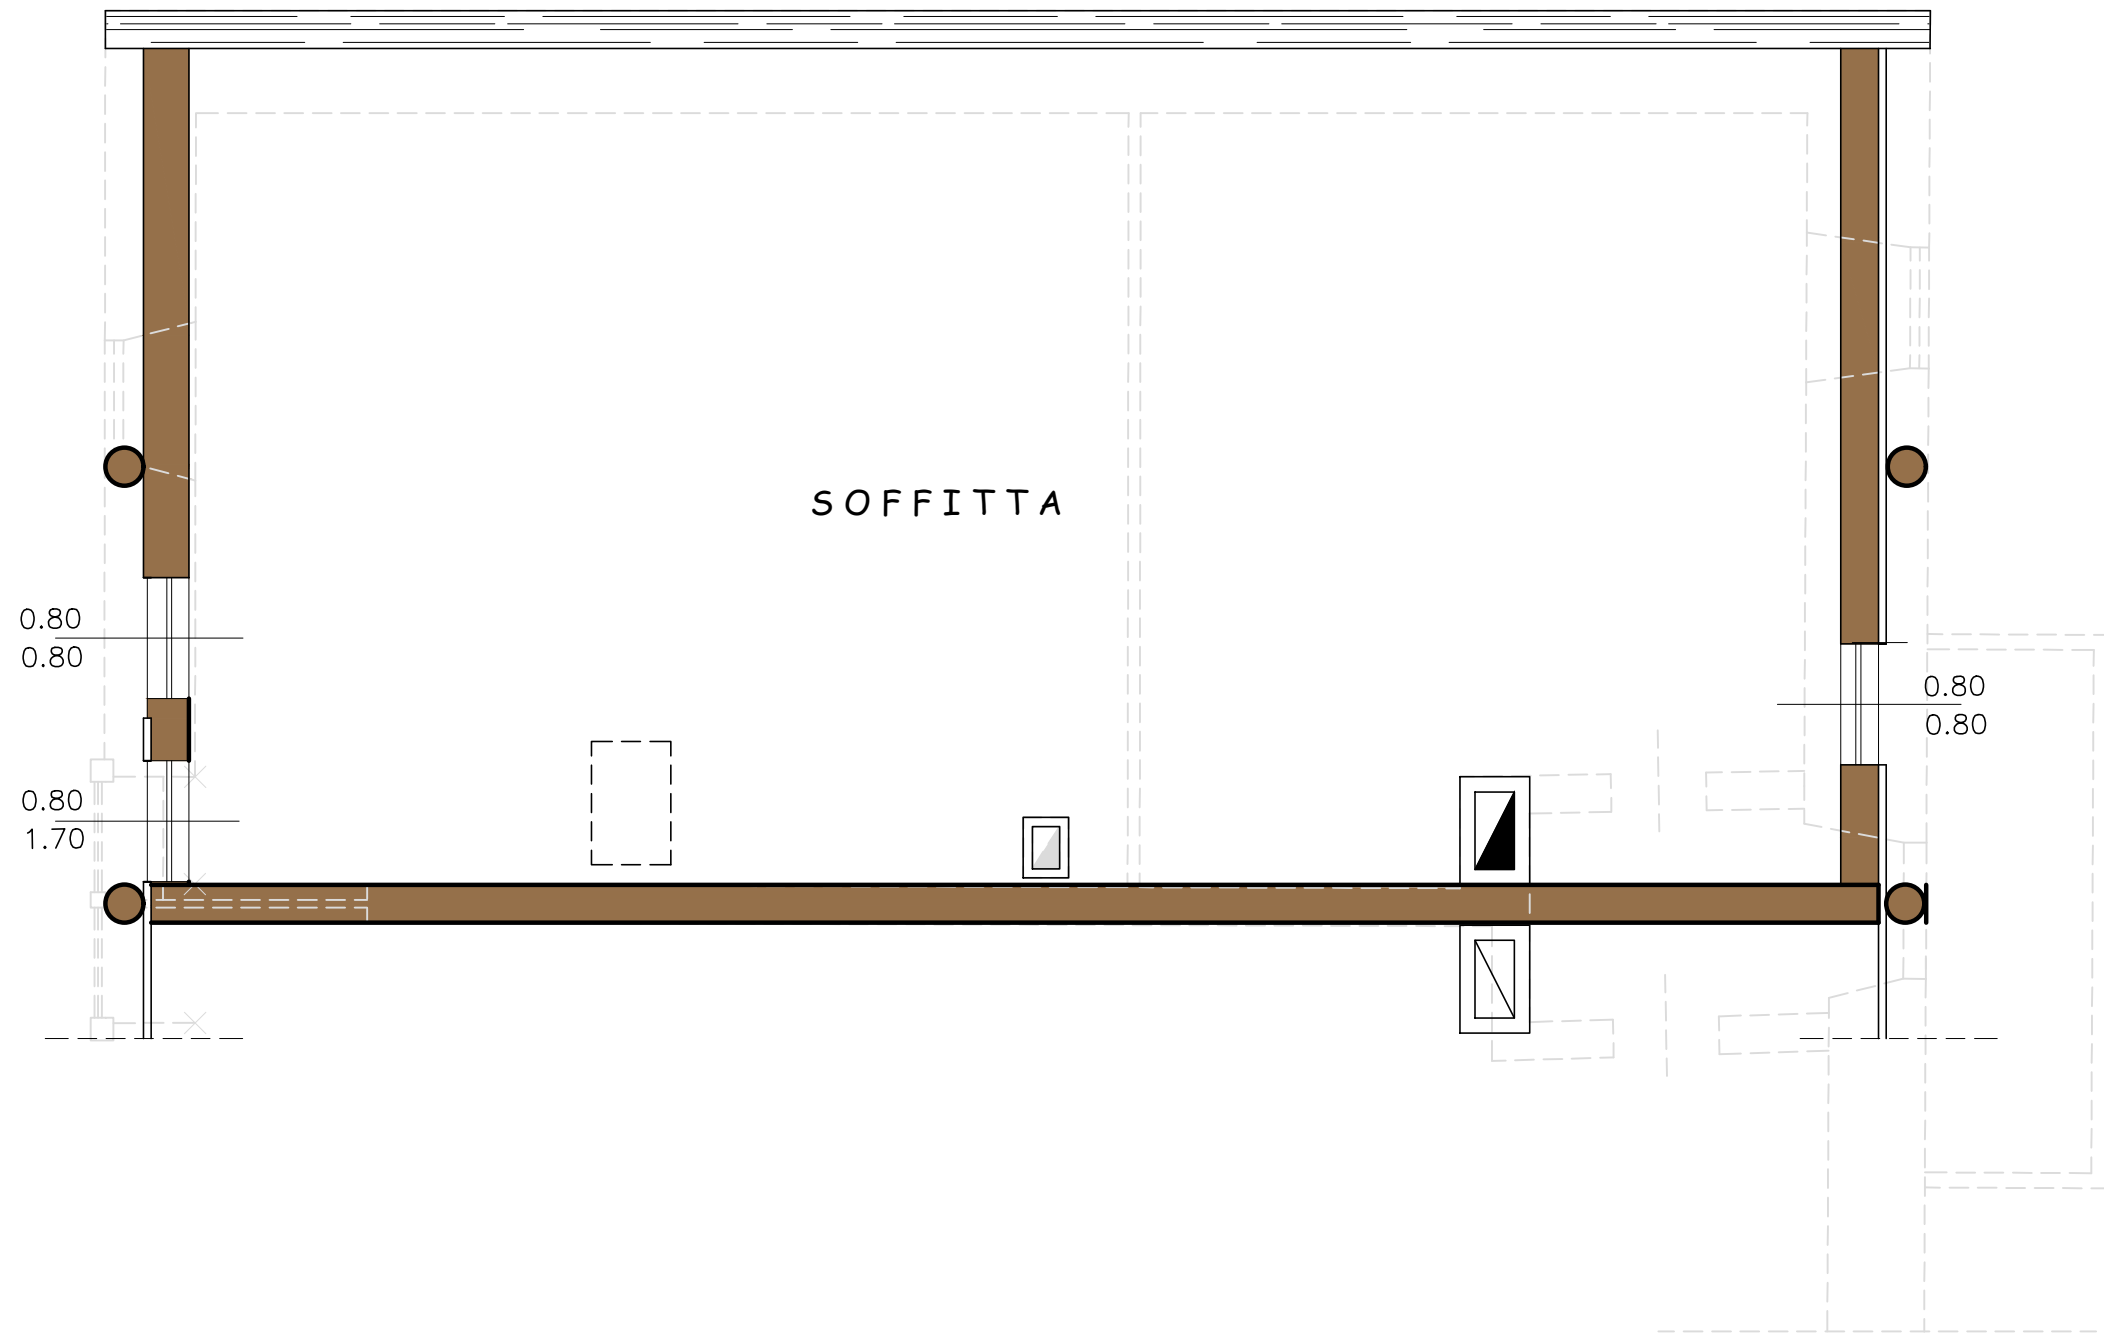

scala 1:50