

PIANTA PIANO SECONDO

INGRESSO
ESTERNO


CALDAIA
A PELLETS

INGRESSO

SERBATOIO
KGT 1814

FRIGO FORNO

RIPOSTIGLIO

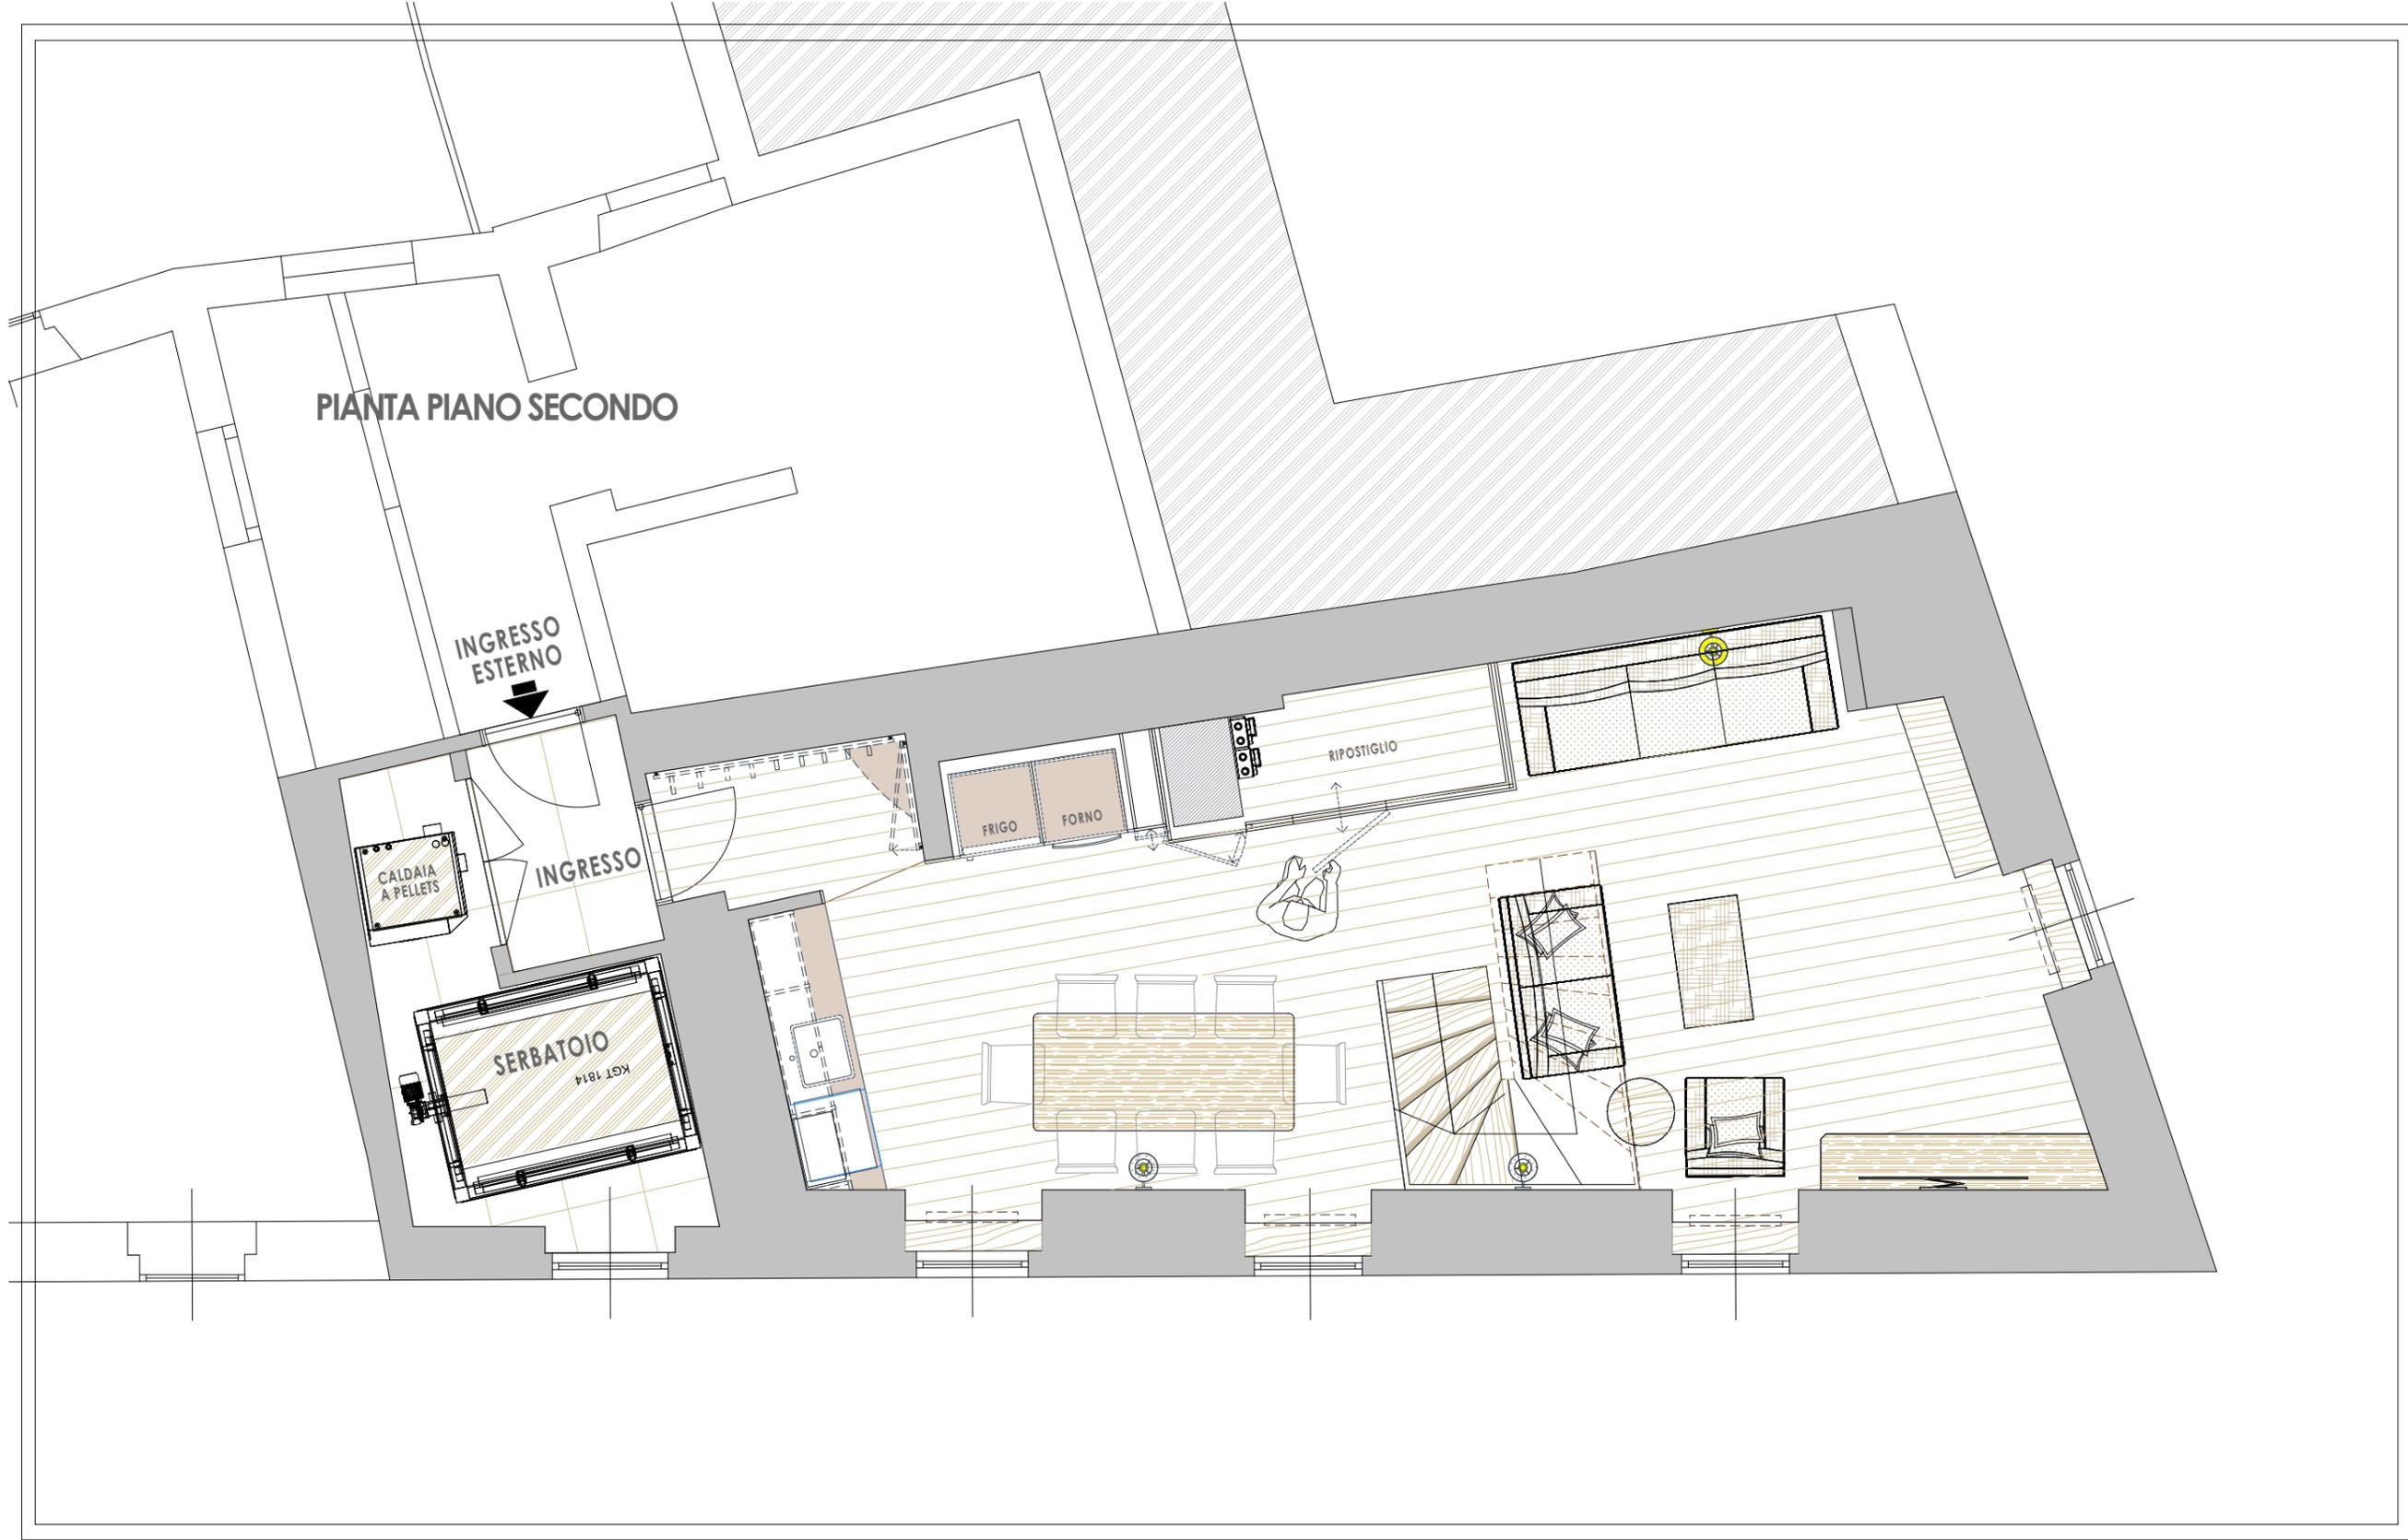

PIANTA PIANO SECONDO

PIANTA PIANO TERZO
SOTTOTETTO

